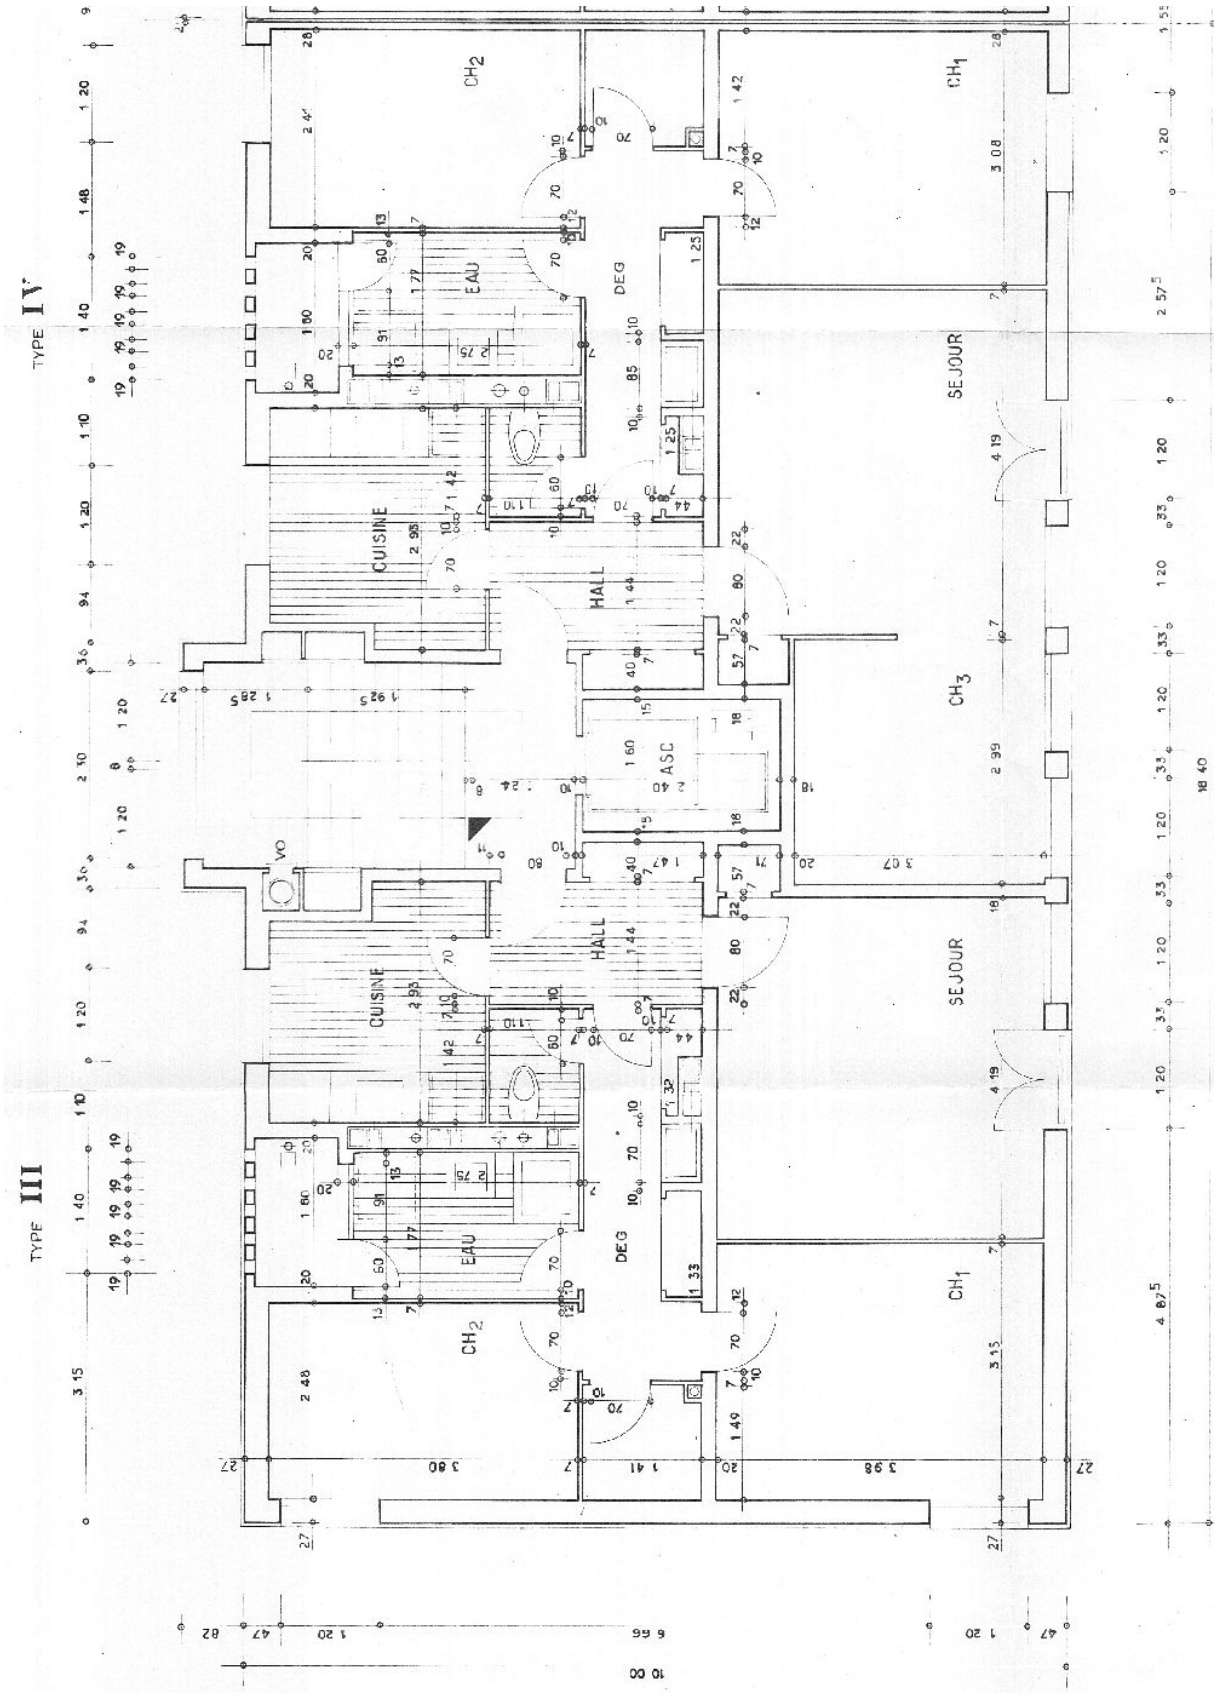- Annexe 9 - Plan Etages escalier A.