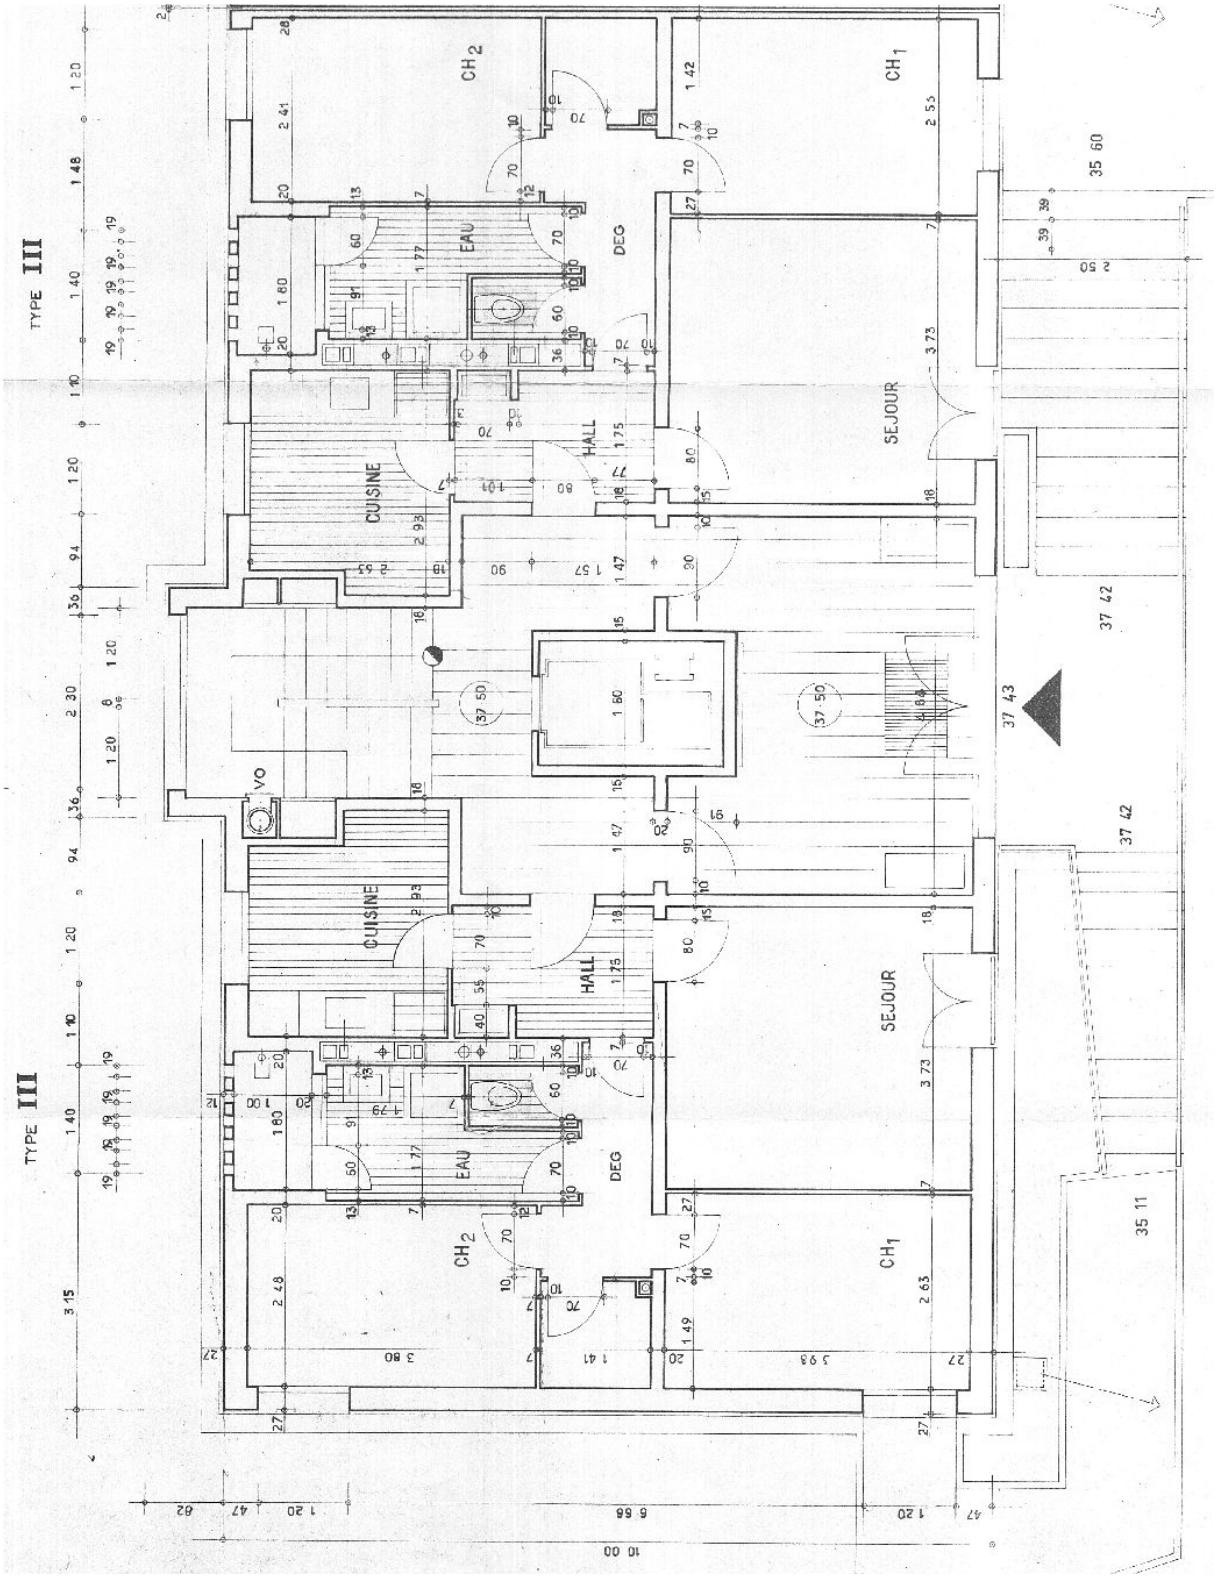- Annexe 6 - Plan Rez-de-chaussée escalier A.