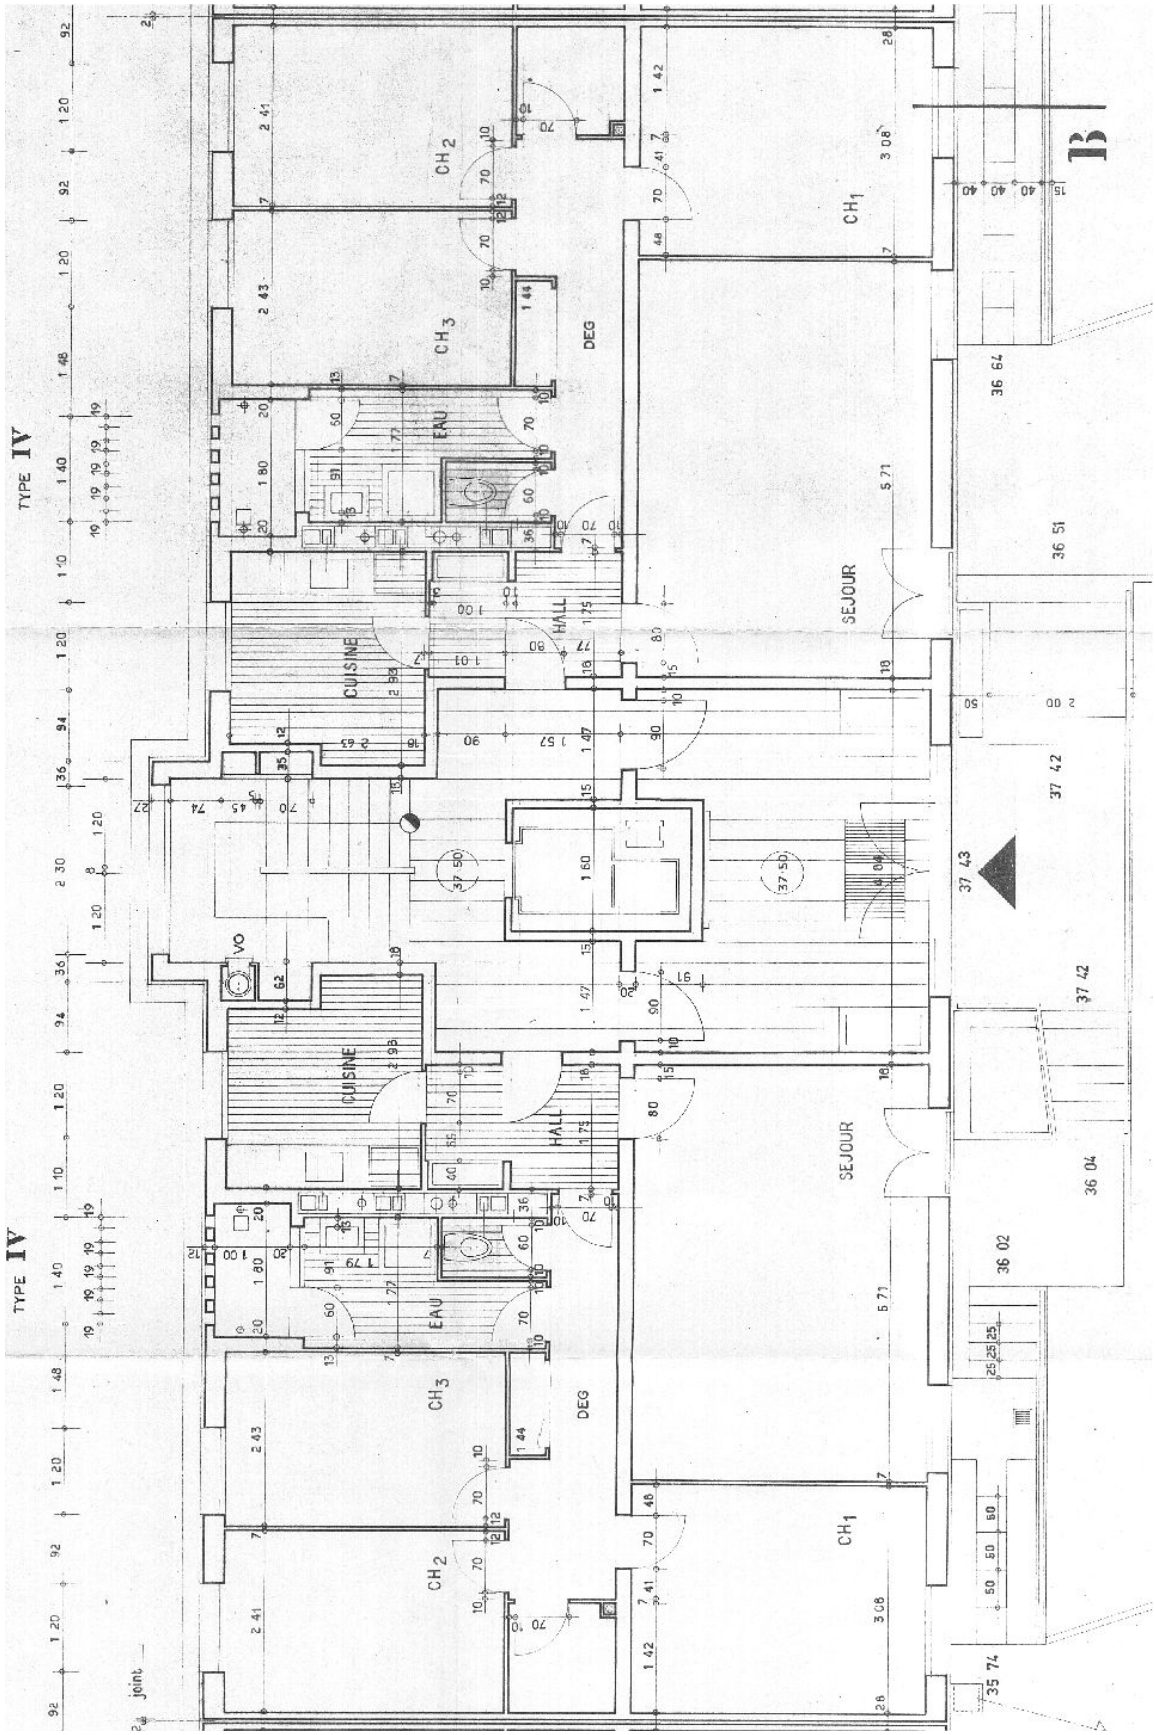- Annexe 7 - Plan Rez-de-chaussée escalier B.